
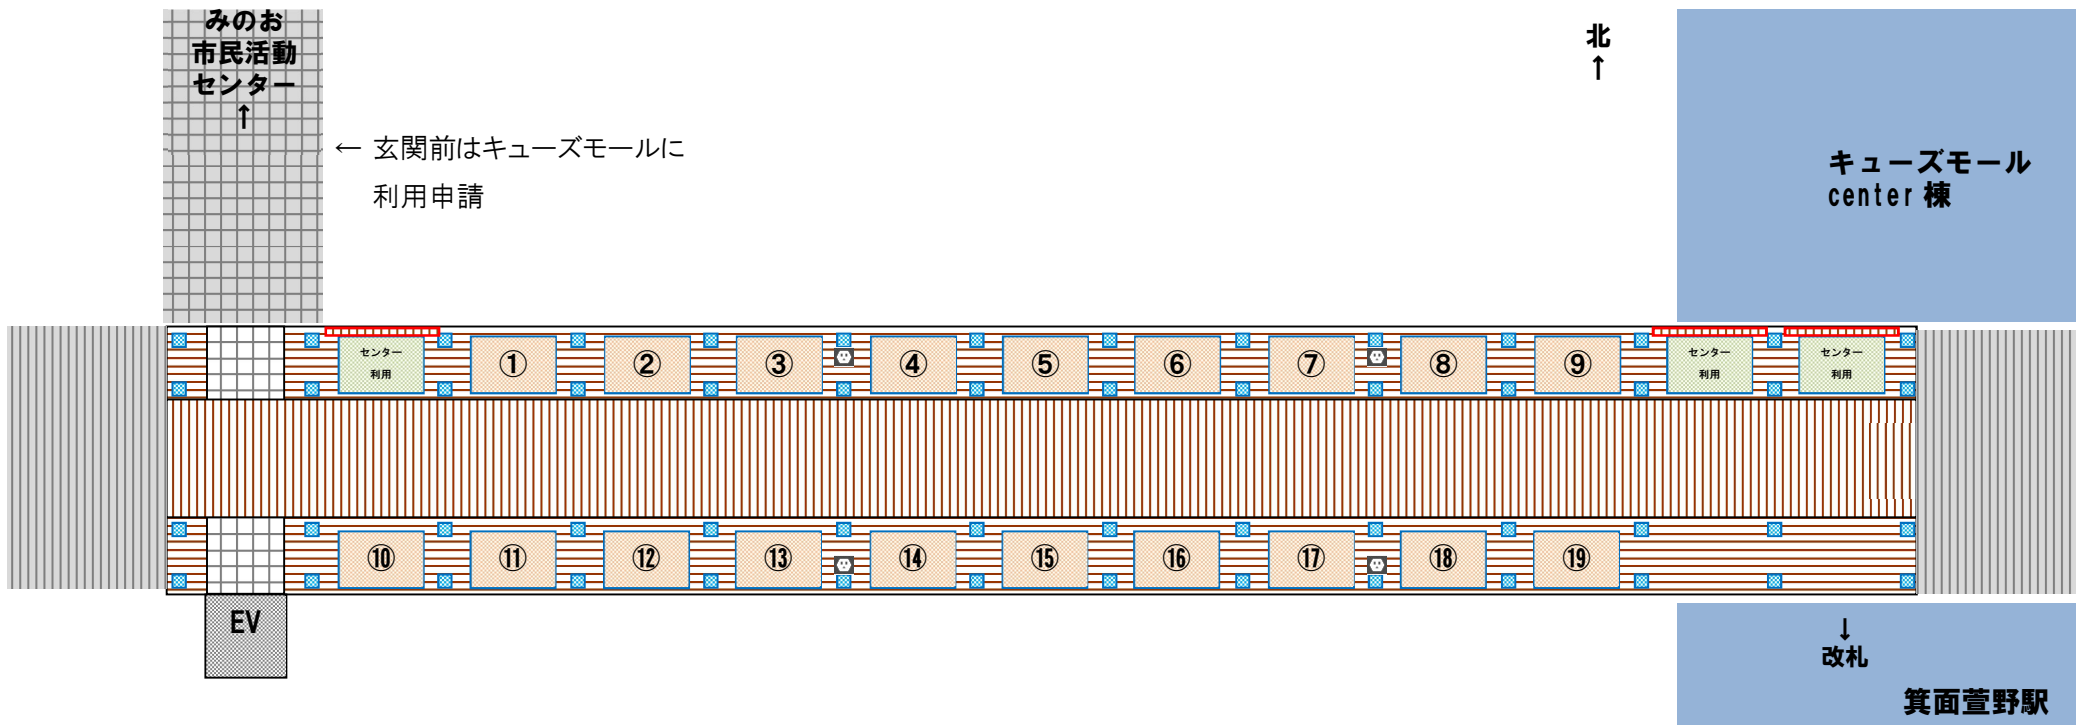


## かやのさんぺい橋ブース配置図 〈案〉

萱野ペデストリアンデッキ1号橋 (かやのさんぺい橋)

…ブース区画(3m×2m・高さ2m程度まで) …柱 …掲示板



※ 出展団体数 (希望数) により、調整 (変更) をさせていただきます場合があります